




SAN VIGILIO

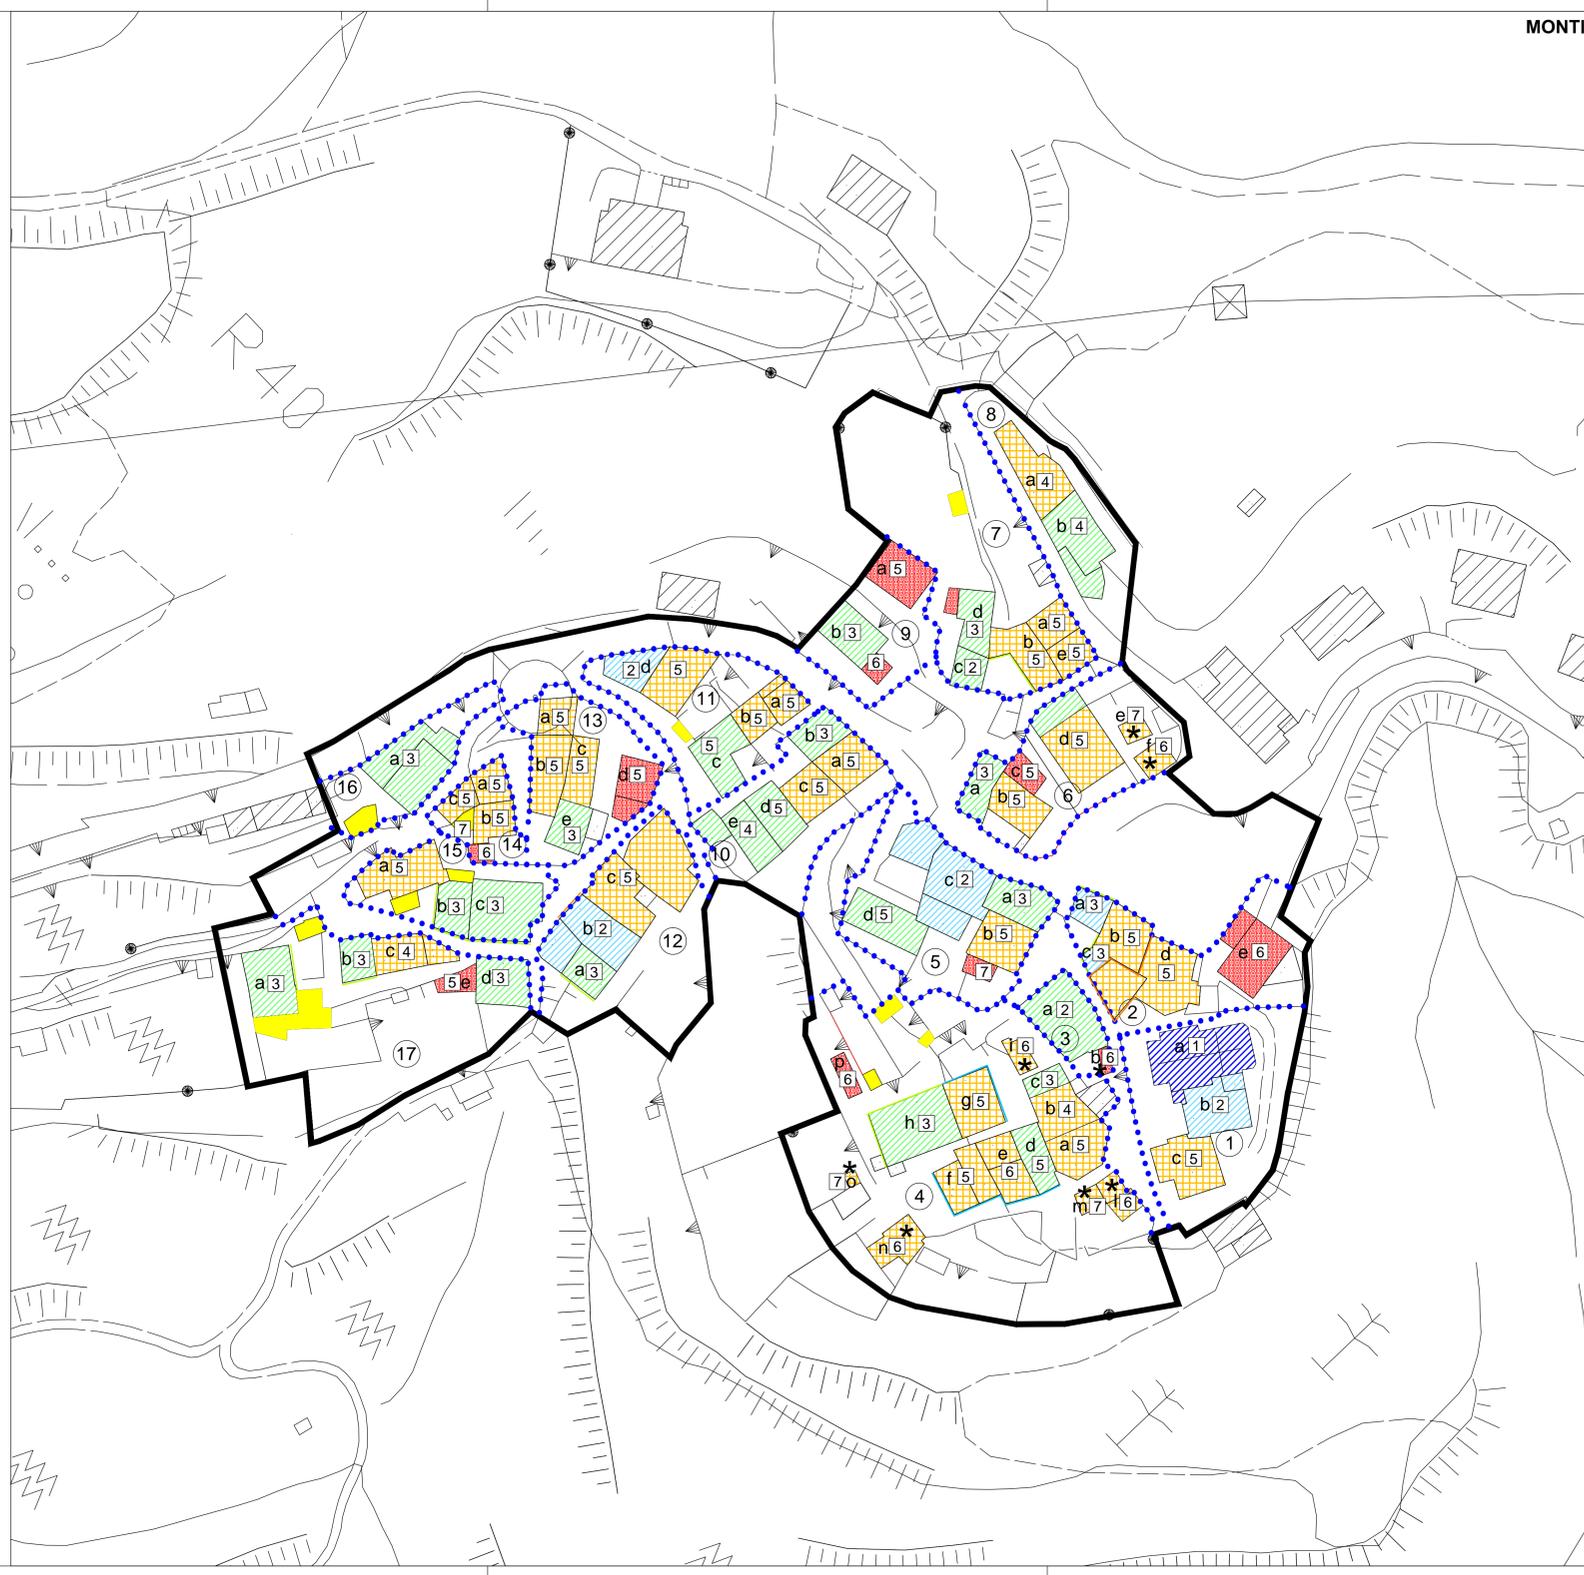

MONTI

LEGENDA

Caratteri dell'edificazione

	edifici emergenti nella struttura urbana per singole caratteristiche architettoniche
	edifici o parti di edifici di interesse architettonico e/o ambientale in situazione di sostanziale conservazione dei caratteri originali
	edifici o parti di edifici compromessi da alterazioni o degrado nei quali sono presenti tracce dell'impianto tipologico originario
	edifici di interesse urbanistico completamente trasformati nei caratteri compositivi originali
	edifici di recente edificazione
	superfettazioni
	edifici in contrasto con il contesto storico ambientale

Gradi di intervento sugli edifici

	GRADO 1 - restauro
	GRADO 2 - risanamento conservativo
	GRADO 3 - ristrutturazione interna
	GRADO 4 - conferma stato di fatto
	GRADO 5 - ristrutturazione edilizia
	GRADO 6 - trasformazione per riqualificazione ambientale
	GRADO 7 - demolizione

Gradi di intervento sulle facciate

	GRADO 1 - conservazione dei caratteri architettonici compositivi originali
	GRADO 2 - rifacimento con ripristino elementi compositivi originali
	GRADO 3 - riprogettazione

Perimetrazioni

	contesti di interesse storico ambientale
	comparto di rilevamento

Piano di Recupero

COMUNE DI ROGNO
Provincia di Bergamo

Variante 2 al
PIANO DI
GOVERNO DEL
TERRITORIO

- adottata dal Consiglio Comunale
con delibera n° 16 del 23.04.2018
- conforme al P.T.C. n°
con Decreto del Presidente n° 171 del 28.06.2018
- approvato dal Consiglio Comunale
con delibera n° 30 del 25.07.2018

**VARIANTE 2 AL
PIANO DELLE REGOLE**
MODIFICATA A SEGUITO DELL'ACCOGLIMENTO DI OSSERVAZIONI

scala 1:500
luglio 2018

**Centri storici:
disciplina degli interventi
(S.Vigilio, Monti)** **C3a****

Progettista:
Dott. Ing. Valerio ARICI
25042 Borno (BS)
via San Fiorino, 21 tel. fax 0364/310925
Collaboratore:
Ing. Laura ARICI

Il presente elaborato sostituisce l'elaborato C3a del PGT approvato con delibera n.5 del 30.01.2008